
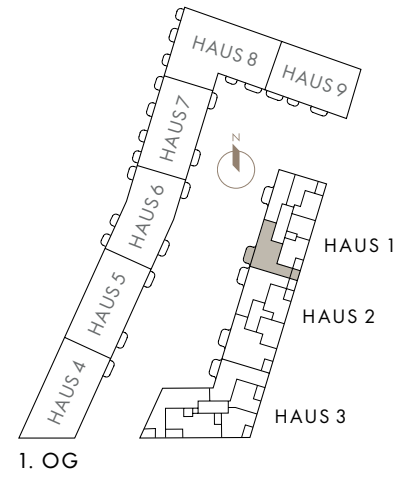


WOHNUNG 1.1.2

Haus 1 | 1. OG | 3 Zimmer
77,71 m² Wohnfläche | 83,85 m² Nutzfläche

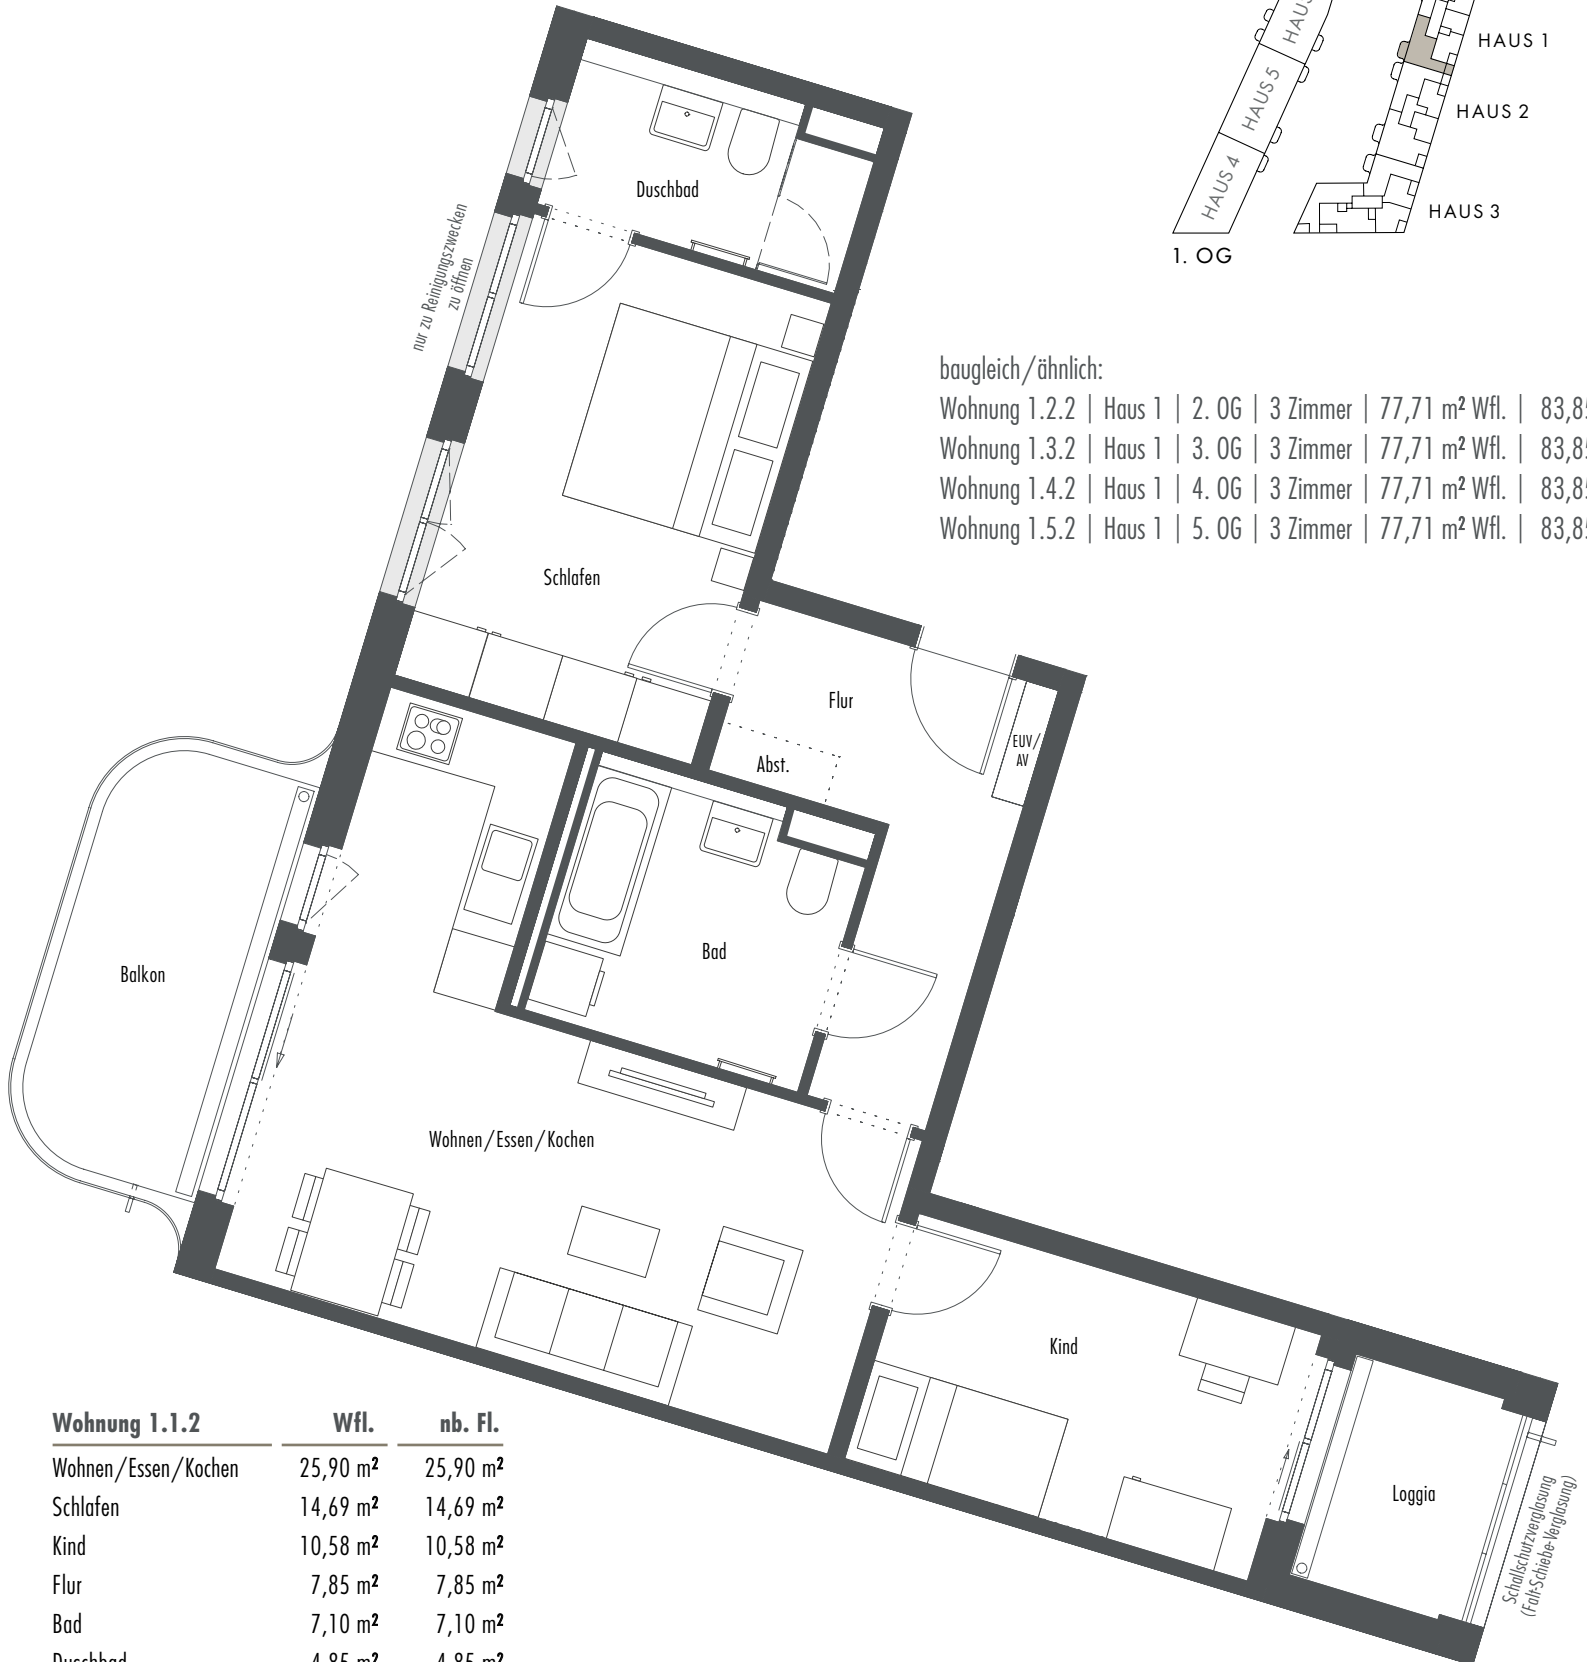

baugleich/ähnlich:

Wohnung 1.2.2 | Haus 1 | 2. OG | 3 Zimmer | 77,71 m² Wfl. | 83,85 m² Nfl.

Wohnung 1.3.2 | Haus 1 | 3. OG | 3 Zimmer | 77,71 m² Wfl. | 83,85 m² Nfl.

Wohnung 1.4.2 | Haus 1 | 4. OG | 3 Zimmer | 77,71 m² Wfl. | 83,85 m² Nfl.

Wohnung 1.5.2 | Haus 1 | 5. OG | 3 Zimmer | 77,71 m² Wfl. | 83,85 m² Nfl.

Wohnung 1.1.2	Wfl.	nb. Fl.
Wohnen/Essen/Kochen	25,90 m ²	25,90 m ²
Schlafen	14,69 m ²	14,69 m ²
Kind	10,58 m ²	10,58 m ²
Flur	7,85 m ²	7,85 m ²
Bad	7,10 m ²	7,10 m ²
Duschbad	4,85 m ²	4,85 m ²
Abst.	0,60 m ²	0,60 m ²
Balkon (1/2)	4,14 m ²	8,28 m ²
Loggia (1/2)	2,00 m ²	4,00 m ²
Gesamt	77,71 m²	83,85 m²