
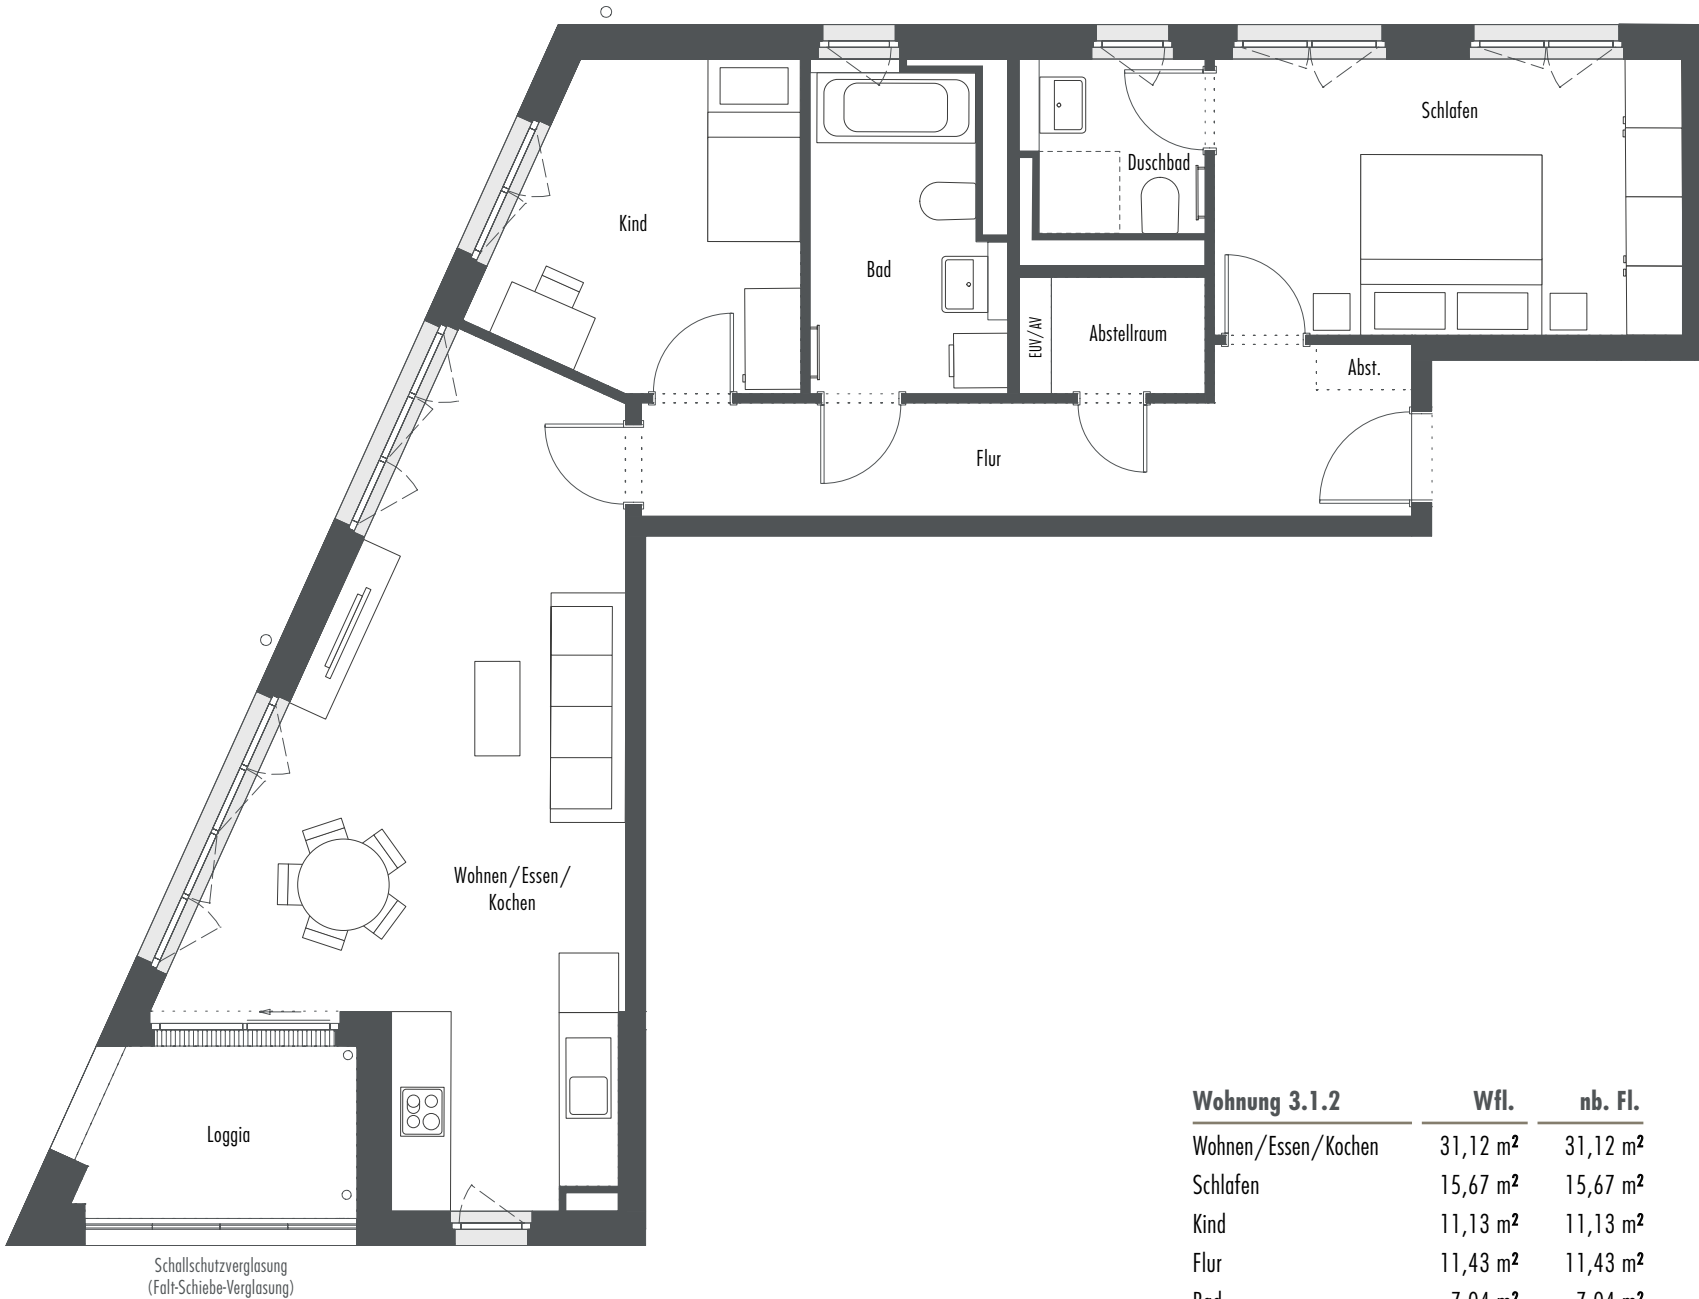


WOHNUNG 3.1.2

Haus 3 | 1. OG | 3 Zimmer
85,49 m² Wohnfläche | 88,25 m² Nutzfläche

baugleich/ähnlich:

- Wohnung 3.2.2 | Haus 3 | 2. OG | 3 Zimmer | 86,06 m² Wfl. | 89,01 m² Nfl.
- Wohnung 3.3.2 | Haus 3 | 3. OG | 3 Zimmer | 86,06 m² Wfl. | 89,01 m² Nfl.
- Wohnung 3.4.2 | Haus 3 | 4. OG | 3 Zimmer | 86,06 m² Wfl. | 89,01 m² Nfl.
- Wohnung 3.5.2 | Haus 3 | 5. OG | 3 Zimmer | 86,06 m² Wfl. | 89,01 m² Nfl.

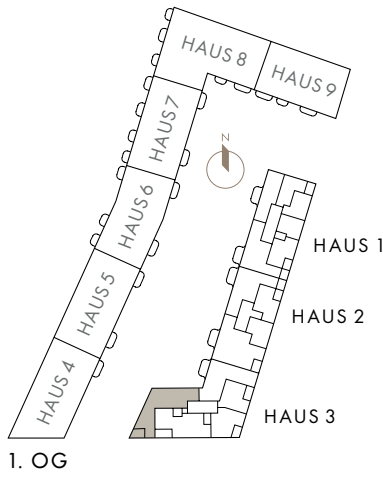

Schallschutzverglasung
(Falt-Schiebe-Verglasung)



Wohnung 3.1.2	Wfl.	nb. Fl.
Wohnen/Essen/Kochen	31,12 m ²	31,12 m ²
Schlafen	15,67 m ²	15,67 m ²
Kind	11,13 m ²	11,13 m ²
Flur	11,43 m ²	11,43 m ²
Bad	7,04 m ²	7,04 m ²
Duschbad	3,64 m ²	3,64 m ²
Abstellraum	2,18 m ²	2,18 m ²
Abst.	0,52 m ²	0,52 m ²
Loggia (1/2)	2,76 m ²	5,52 m ²
Gesamt	85,49 m²	88,25 m²