
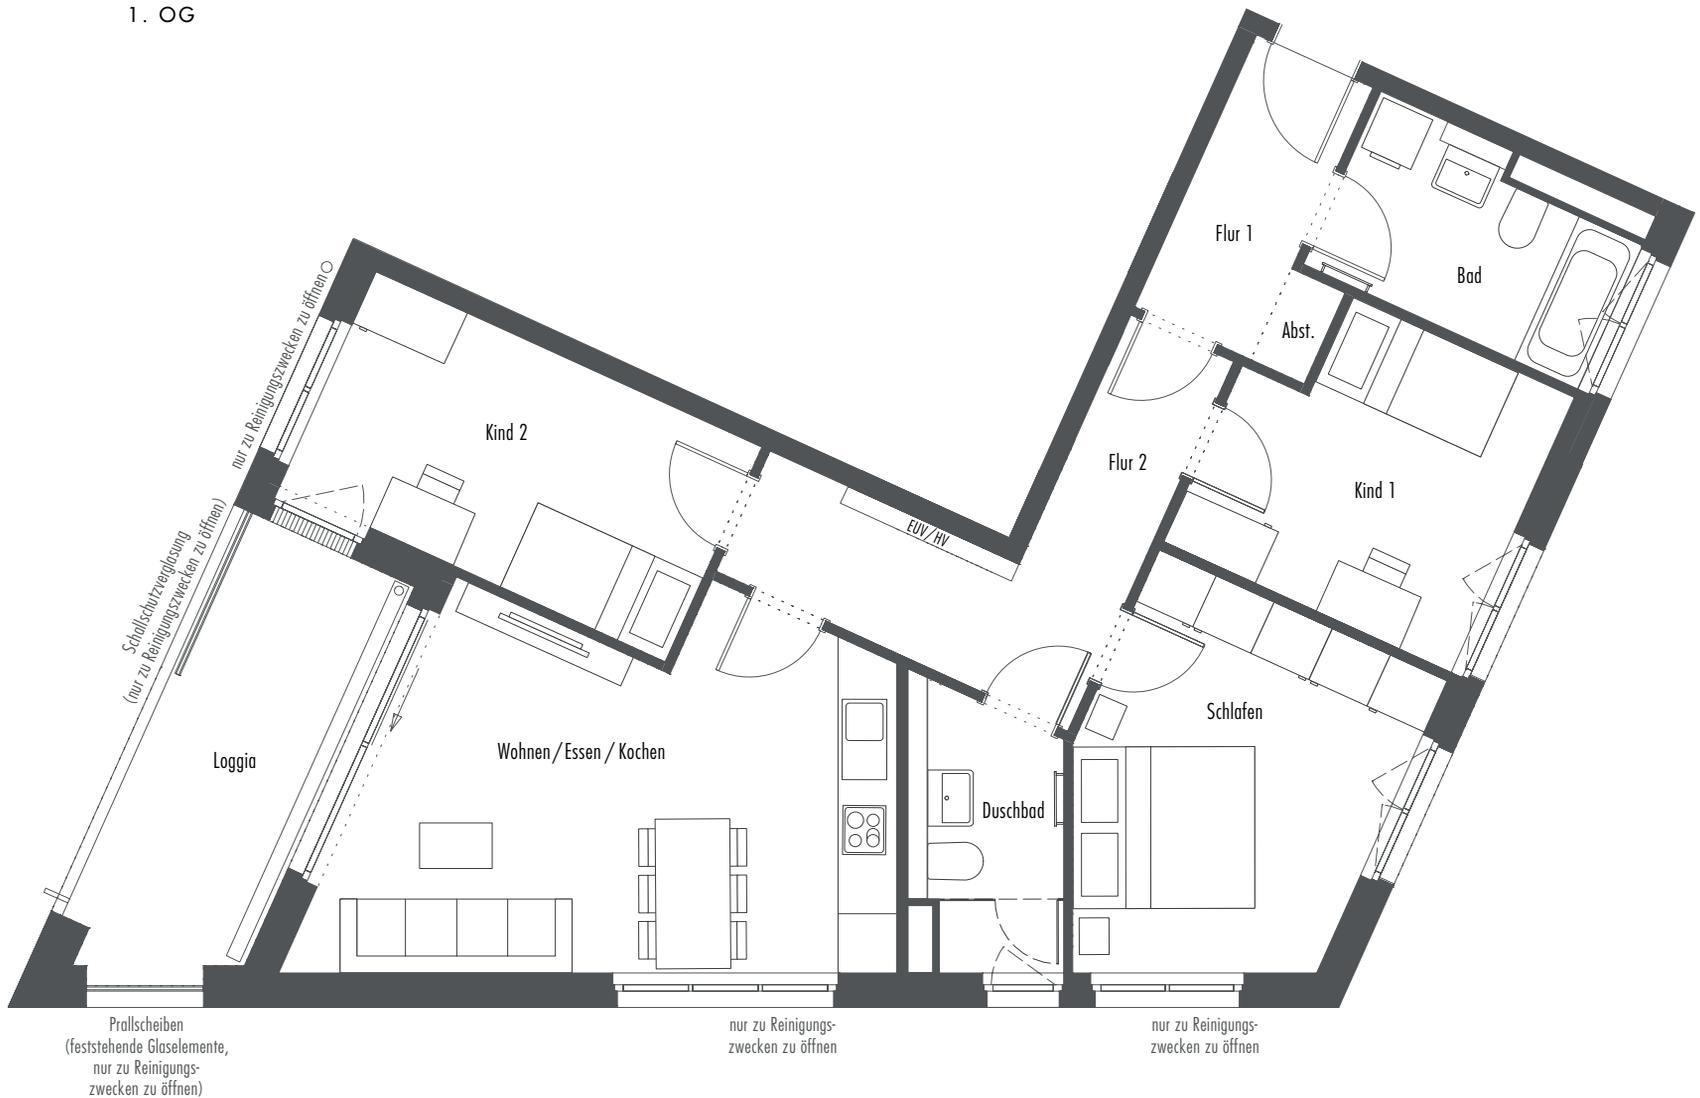


WOHNUNG 4.1.1

Haus 4 | 1. OG | 4 Zimmer
 90,60 m² Wohnfläche | 95,76 m² Nutzfläche

baugleich/ähnlich:
 Wohnung 4.4.1 | Haus 4 | 4. OG | 4 Zimmer | 90,93 m² Wfl. | 96,09 m² Nfl.

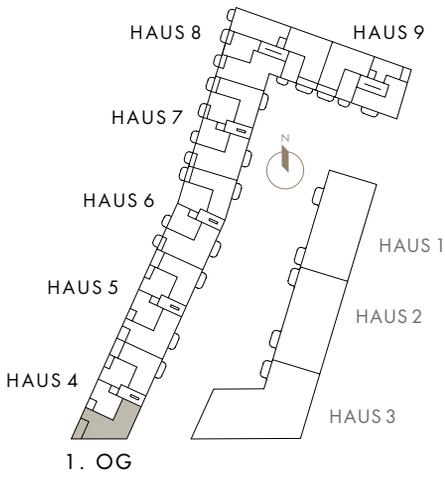

Wohnung 4.1.1	Wfl.	nb. Fl.
Wohnen/Essen/Kochen	23,05 m ²	23,05 m ²
Schlafen	13,70 m ²	13,70 m ²
Kind 1	10,68 m ²	10,68 m ²
Kind 2	12,18 m ²	12,18 m ²
Flur 1	4,63 m ²	4,63 m ²
Flur 2	9,56 m ²	9,56 m ²
Bad	6,22 m ²	6,22 m ²
Duschbad	4,70 m ²	4,70 m ²
Abst.	0,72 m ²	0,72 m ²
Loggia (1/2)	5,16 m ²	10,32 m ²
Gesamt	90,60 m²	95,76 m²



EUV/HV = Heizungs- und Elektrounterverteilung

– Grundriss unmaßstäblich, ca. 10% Verkleinerung des Maßstabs 1 : 75 –