
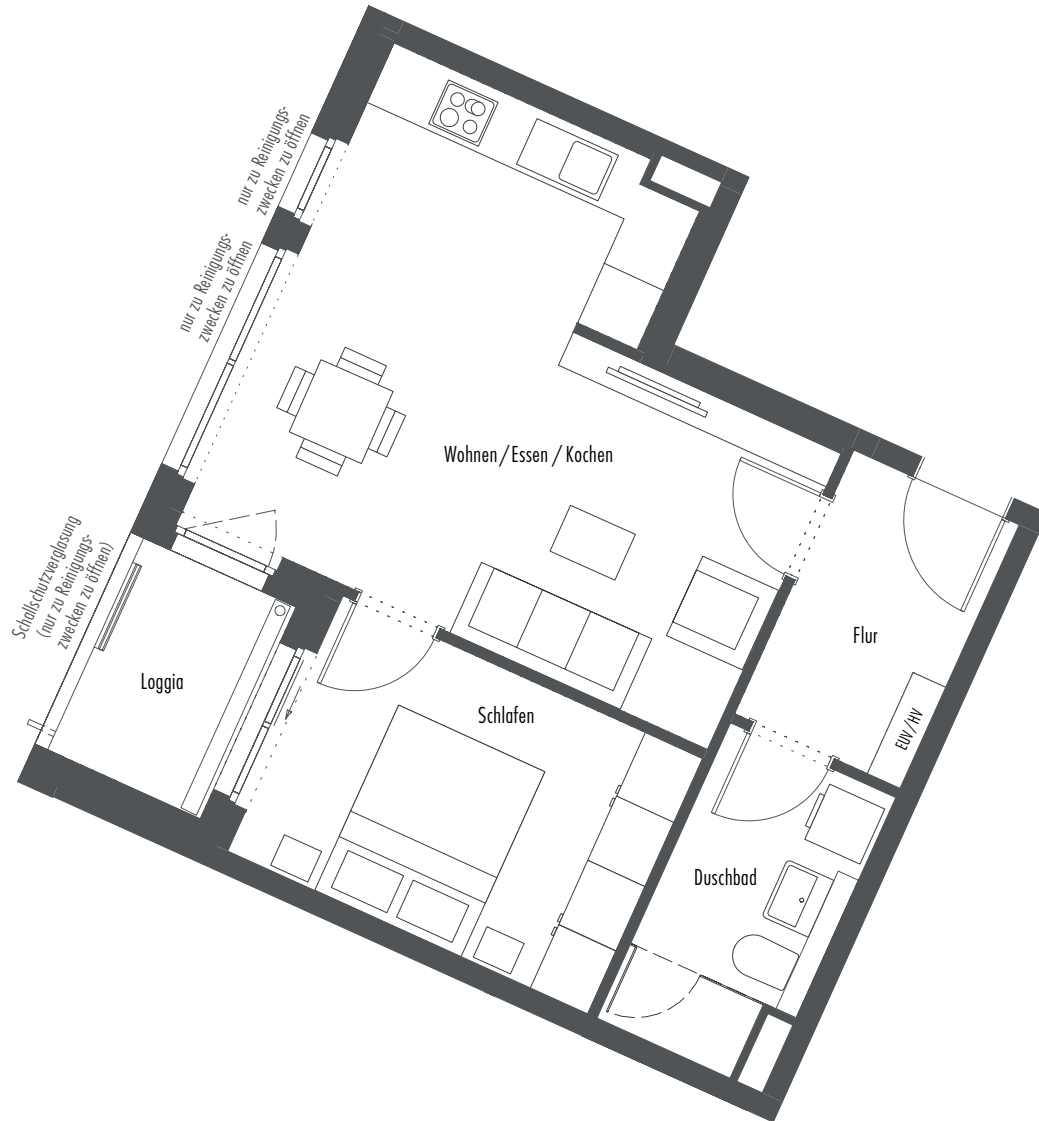


WOHNUNG 4.2.2

Haus 4 | 2. OG | 2 Zimmer
 47,51 m² Wohnfläche | 49,38 m² Nutzfläche

baugleich/ähnlich:

Wohnung 4.3.2 | Haus 4 | 3. OG | 2 Zimmer | 47,51 m² Wfl. | 49,38 m² Nfl.

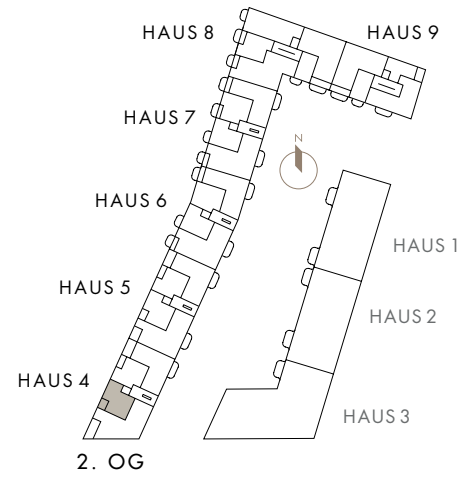

Wohnung 4.2.2	Wfl.	nb. Fl.
Wohnen/Essen/Kochen	24,67 m ²	24,67 m ²
Schlafen	10,86 m ²	10,86 m ²
Flur	4,76 m ²	4,76 m ²
Duschbad	5,35 m ²	5,35 m ²
Loggia (1/2)	1,87 m ²	3,74 m ²
Gesamt	47,51 m²	49,38 m²

Maßstab: 1 : 75 – 1 cm = 0,75 m



EUV/HV = Heizungs- und Elektrounterverteilung