
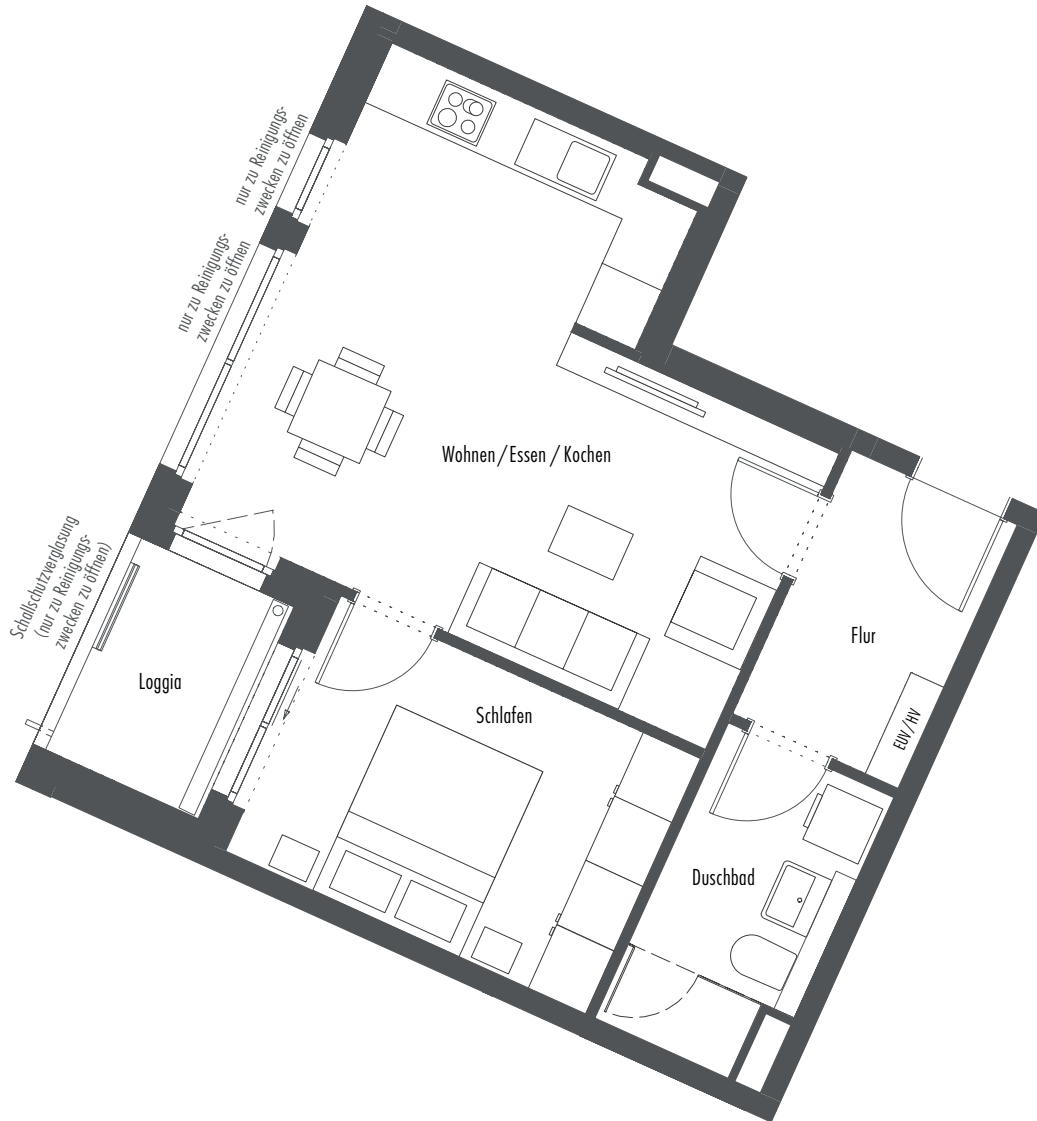


## WOHNUNG 4.2.2

Haus 4 | 2. OG | 2 Zimmer  
 47,51 m<sup>2</sup> Wohnfläche | 49,38 m<sup>2</sup> Nutzfläche

baugleich/ähnlich:

Wohnung 4.3.2 | Haus 4 | 3. OG | 2 Zimmer | 47,51 m<sup>2</sup> Wfl. | 49,38 m<sup>2</sup> Nfl.

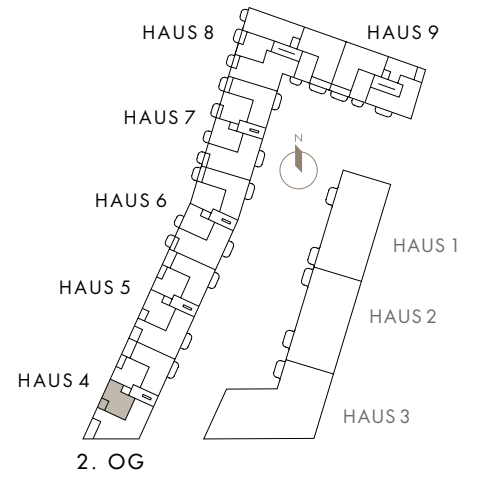

Wohnung 4.2.2	Wfl.	nb. Fl.
Wohnen/Essen/Kochen	24,67 m <sup>2</sup>	24,67 m <sup>2</sup>
Schlafen	10,86 m <sup>2</sup>	10,86 m <sup>2</sup>
Flur	4,76 m <sup>2</sup>	4,76 m <sup>2</sup>
Duschbad	5,35 m <sup>2</sup>	5,35 m <sup>2</sup>
Loggia (1/2)	1,87 m <sup>2</sup>	3,74 m <sup>2</sup>
<b>Gesamt</b>	<b>47,51 m<sup>2</sup></b>	<b>49,38 m<sup>2</sup></b>

Maßstab: 1 : 75 – 1 cm = 0,75 m



EUV/HV = Heizungs- und Elektrounterverteilung