
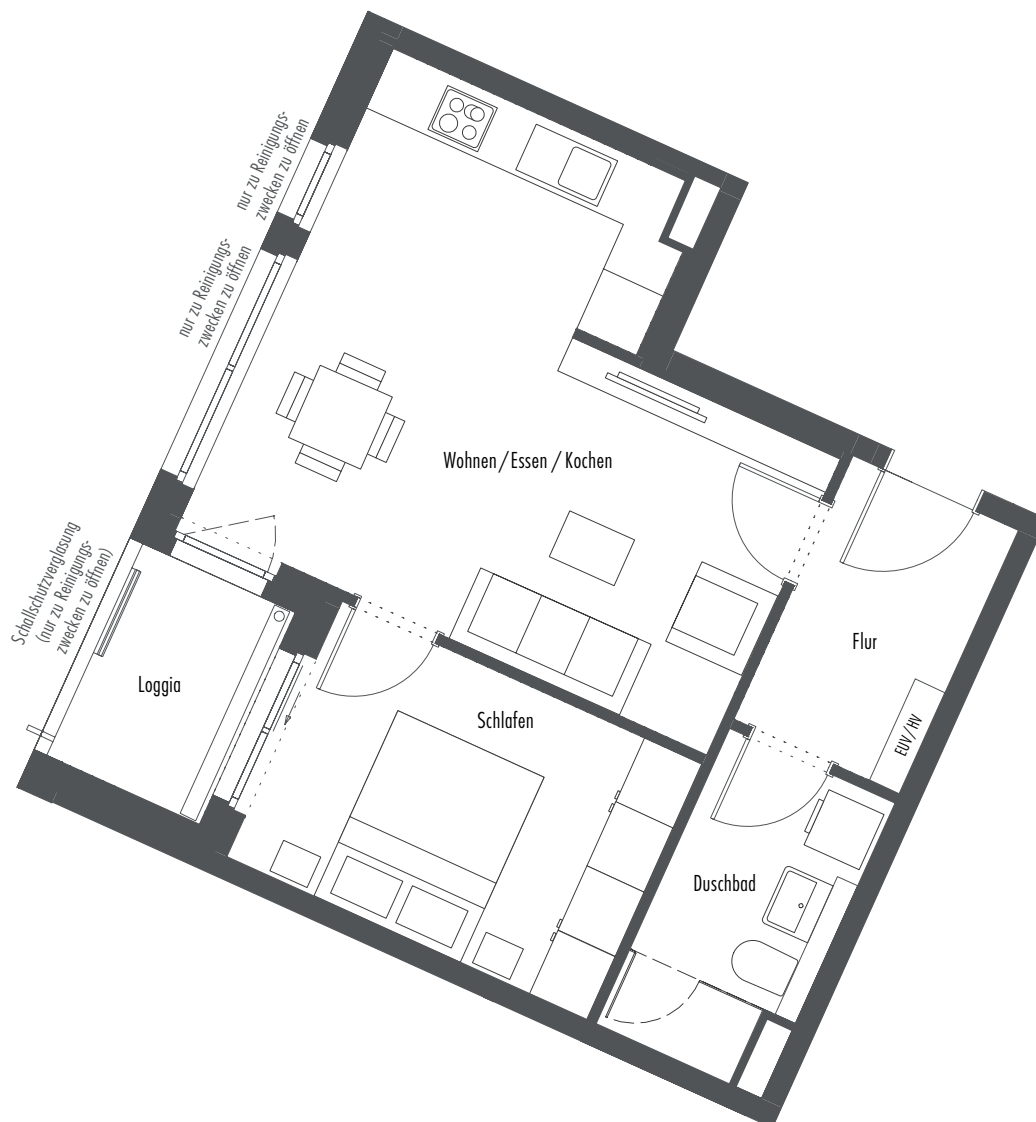


WOHNUNG 5.1.2

Haus 5 | 1. OG | 2 Zimmer
 47,54 m² Wohnfläche | 49,41 m² Nutzfläche

baugleich/ähnlich:

Wohnung 5.4.2 | Haus 5 | 4. OG | 2 Zimmer | 47,54 m² Wfl. | 49,41 m² Nfl.

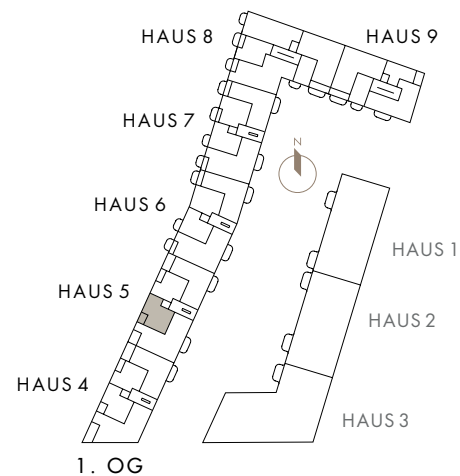

| Wohnung 5.1.2 | Wfl. | nb. Fl. |
|---------------------|----------------------------|----------------------------|
| Wohnen/Essen/Kochen | 24,67 m ² | 24,67 m ² |
| Schlafen | 10,86 m ² | 10,86 m ² |
| Flur | 4,79 m ² | 4,79 m ² |
| Duschbad | 5,35 m ² | 5,35 m ² |
| Loggia (1/2) | 1,87 m ² | 3,74 m ² |
| Gesamt | 47,54 m² | 49,41 m² |

Maßstab: 1 : 75 — 1 cm = 0,75 m



EUV/HV = Heizungs- und Elektrounterverteilung