

WOHNUNG 5.1.4



Haus 5 | 1. OG | 3 Zimmer
77,67 m² Wohnfläche | 84,59 m² Nutzfläche

baugleich/ähnlich:

Wohnung 5.2.4 | Haus 5 | 2. OG | 3 Zimmer | 77,88 m² Wfl. | 85,01 m² Nfl.

Wohnung 5.3.4 | Haus 5 | 3. OG | 3 Zimmer | 77,88 m² Wfl. | 85,01 m² Nfl.

Wohnung 5.4.4 | Haus 5 | 4. OG | 3 Zimmer | 77,88 m² Wfl. | 85,01 m² Nfl.

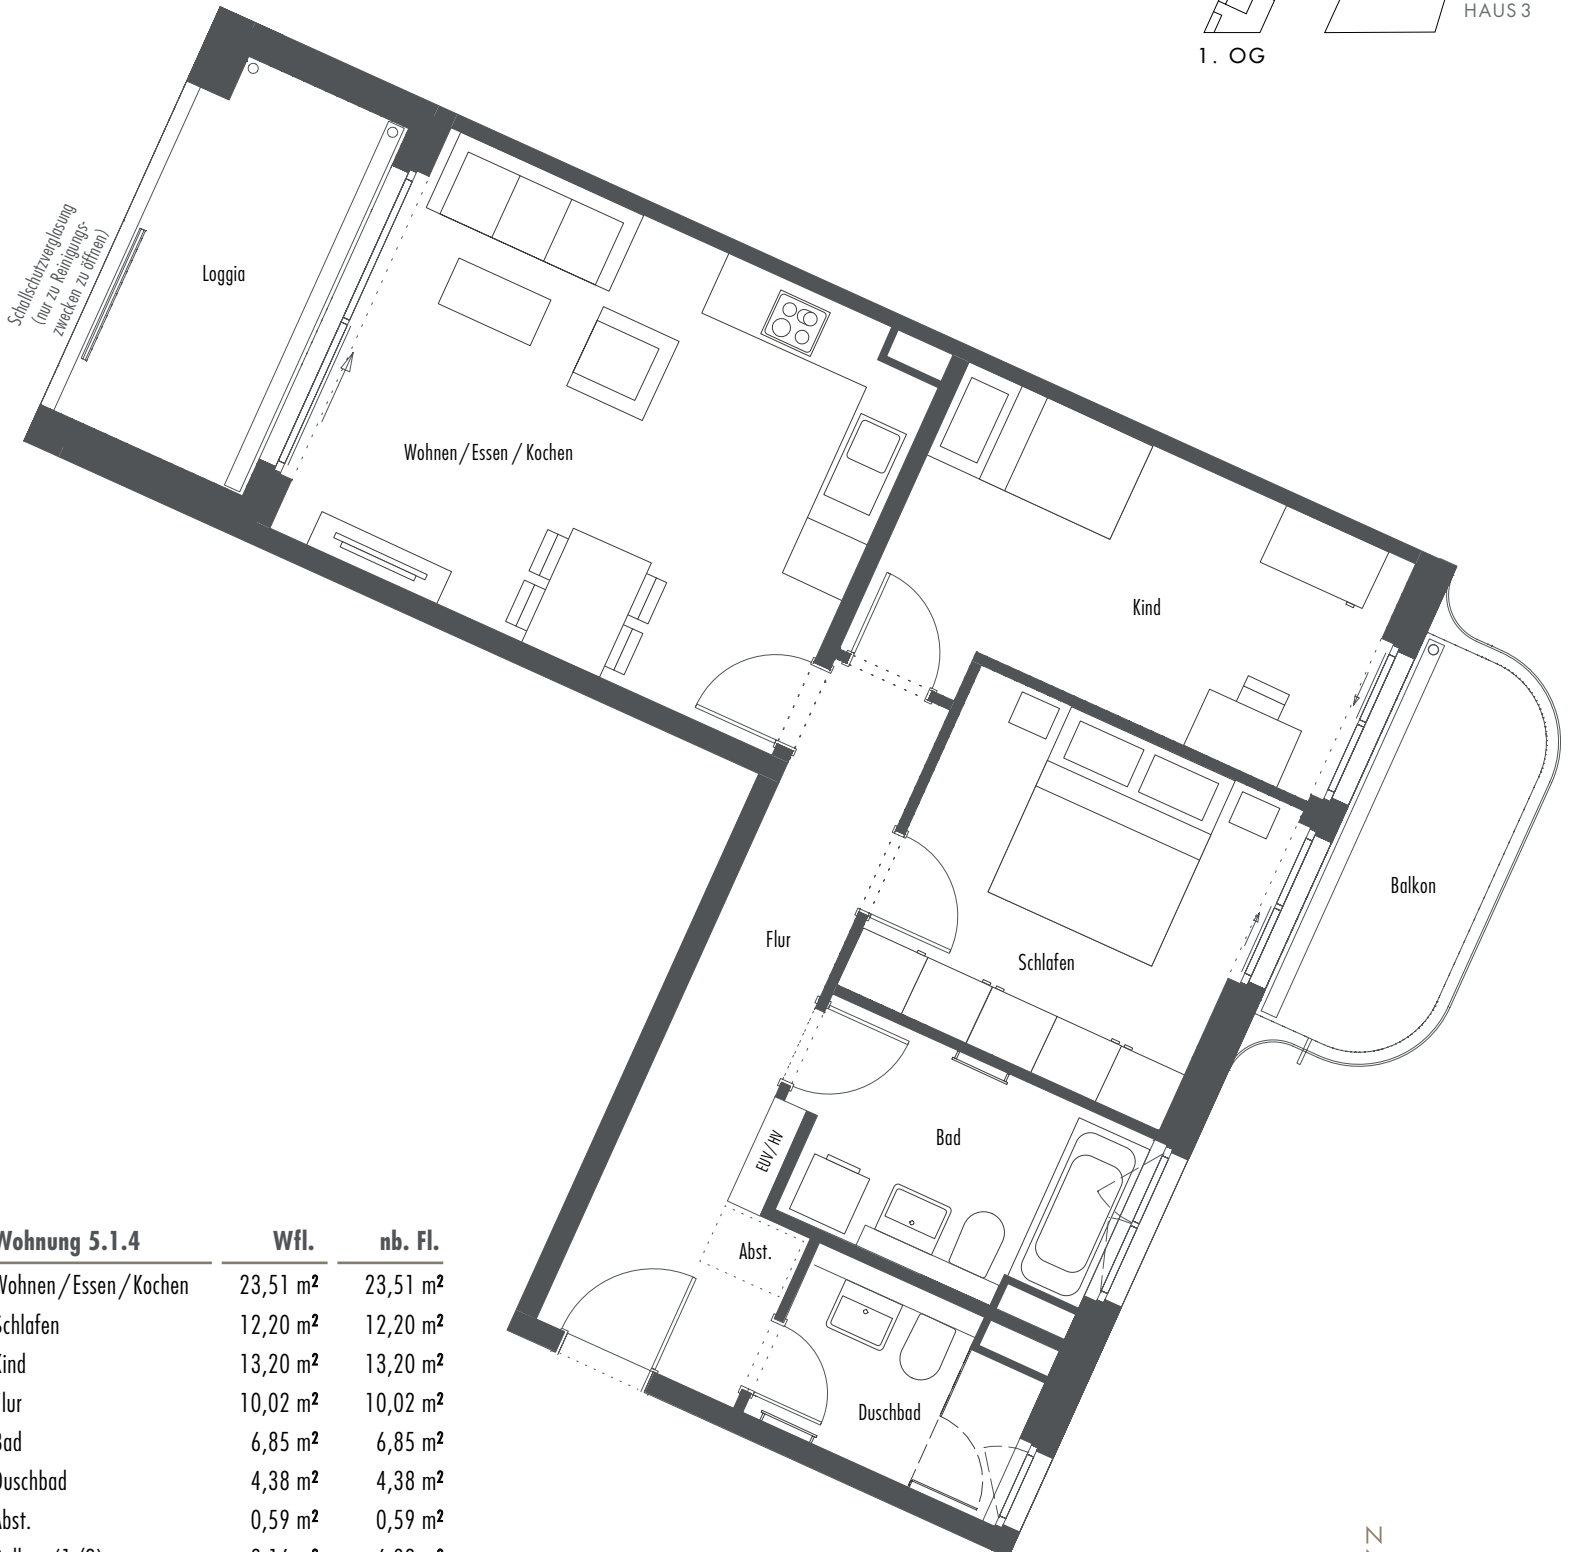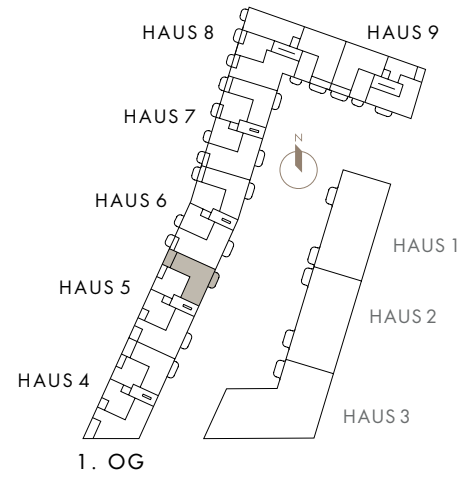

Wohnung 5.1.4	Wfl.	nb. Fl.
Wohnen/Essen/Kochen	23,51 m ²	23,51 m ²
Schlafen	12,20 m ²	12,20 m ²
Kind	13,20 m ²	13,20 m ²
Flur	10,02 m ²	10,02 m ²
Bad	6,85 m ²	6,85 m ²
Duschbad	4,38 m ²	4,38 m ²
Abst.	0,59 m ²	0,59 m ²
Balkon (1/2)	3,16 m ²	6,32 m ²
Loggia (1/2)	3,76 m ²	7,52 m ²
Gesamt	77,67 m²	84,59 m²