

WOHNUNG 6.1.4



Haus 6 | 1. OG | 3 Zimmer
81,53 m² Wohnfläche | 89,49 m² Nutzfläche

baugleich/ähnlich:

Wohnung 6.2.4 | Haus 6 | 2. OG | 3 Zimmer | 81,53 m² Wfl. | 89,49 m² Nfl.

Wohnung 6.3.4 | Haus 6 | 3. OG | 3 Zimmer | 81,53 m² Wfl. | 89,49 m² Nfl.

Wohnung 6.4.4 | Haus 6 | 4. OG | 3 Zimmer | 81,53 m² Wfl. | 89,49 m² Nfl.

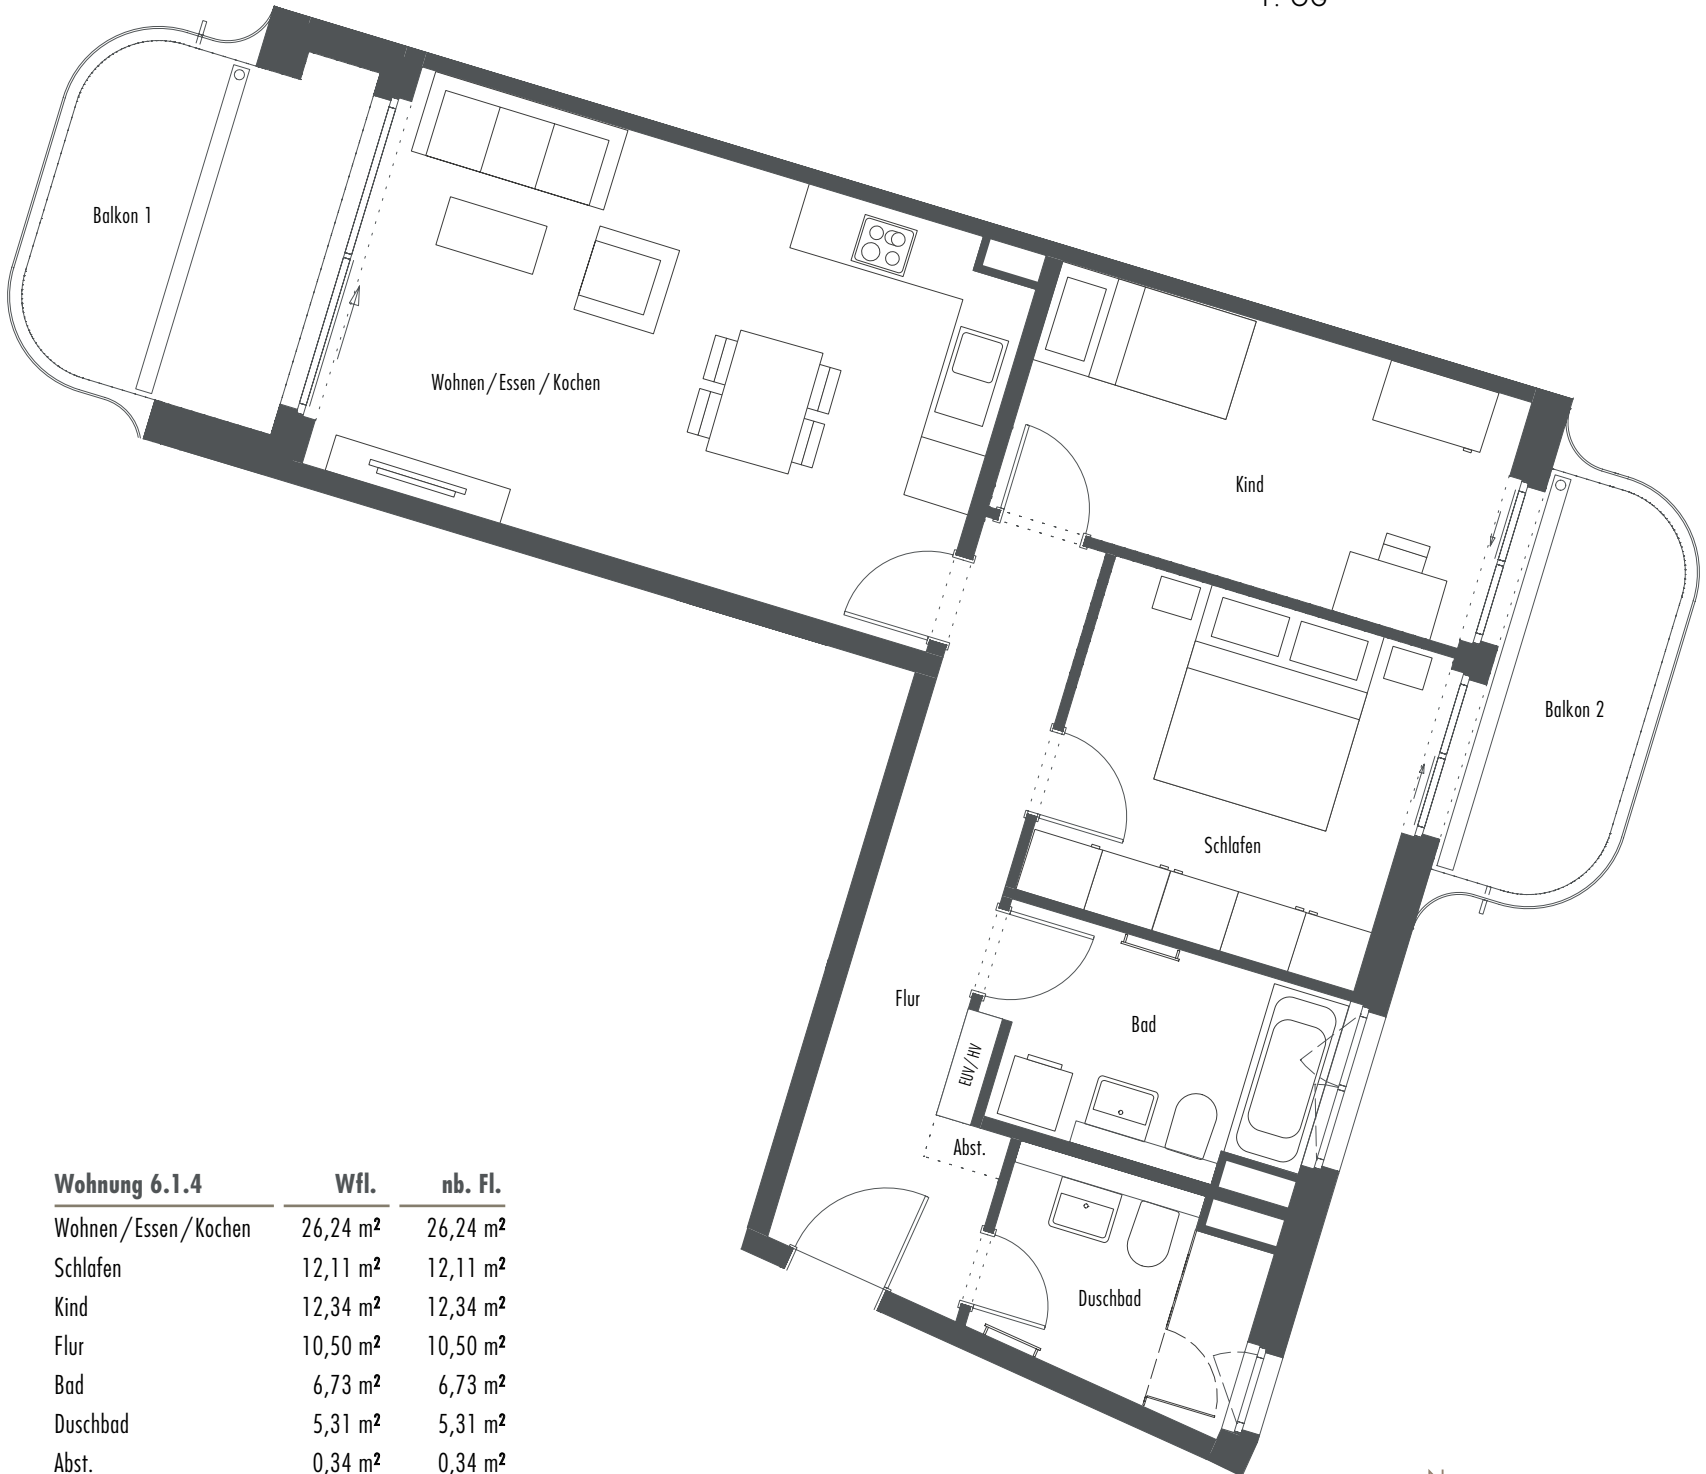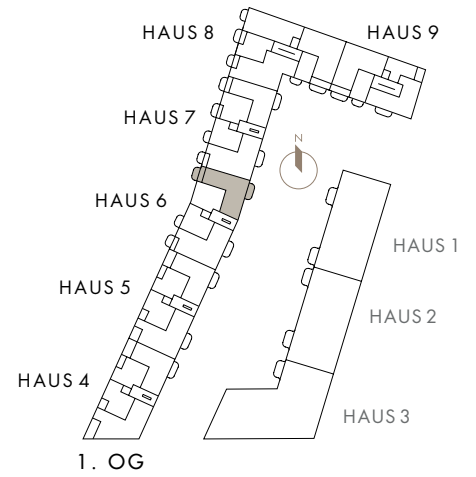

Wohnung 6.1.4	Wfl.	nb. Fl.
Wohnen/Essen/Kochen	26,24 m ²	26,24 m ²
Schlafen	12,11 m ²	12,11 m ²
Kind	12,34 m ²	12,34 m ²
Flur	10,50 m ²	10,50 m ²
Bad	6,73 m ²	6,73 m ²
Duschbad	5,31 m ²	5,31 m ²
Abst.	0,34 m ²	0,34 m ²
Balkon 1 (1/2)	4,80 m ²	9,60 m ²
Balkon 2 (1/2)	3,16 m ²	6,32 m ²
Gesamt	81,53 m²	89,49 m²