

## WOHNUNG 6.1.2



Haus 6 | 1. OG | 2 Zimmer  
 43,98 m<sup>2</sup> Wohnfläche | 46,15 m<sup>2</sup> Nutzfläche

baugleich/ähnlich:

Wohnung 6.4.2 | Haus 6 | 4. OG | 2 Zimmer | 43,92 m<sup>2</sup> Wfl. | 46,09 m<sup>2</sup> Nfl.

Wohnung 7.1.2 | Haus 7 | 1. OG | 2 Zimmer | 43,98 m<sup>2</sup> Wfl. | 46,15 m<sup>2</sup> Nfl.

Wohnung 7.4.2 | Haus 7 | 4. OG | 2 Zimmer | 43,92 m<sup>2</sup> Wfl. | 46,09 m<sup>2</sup> Nfl.

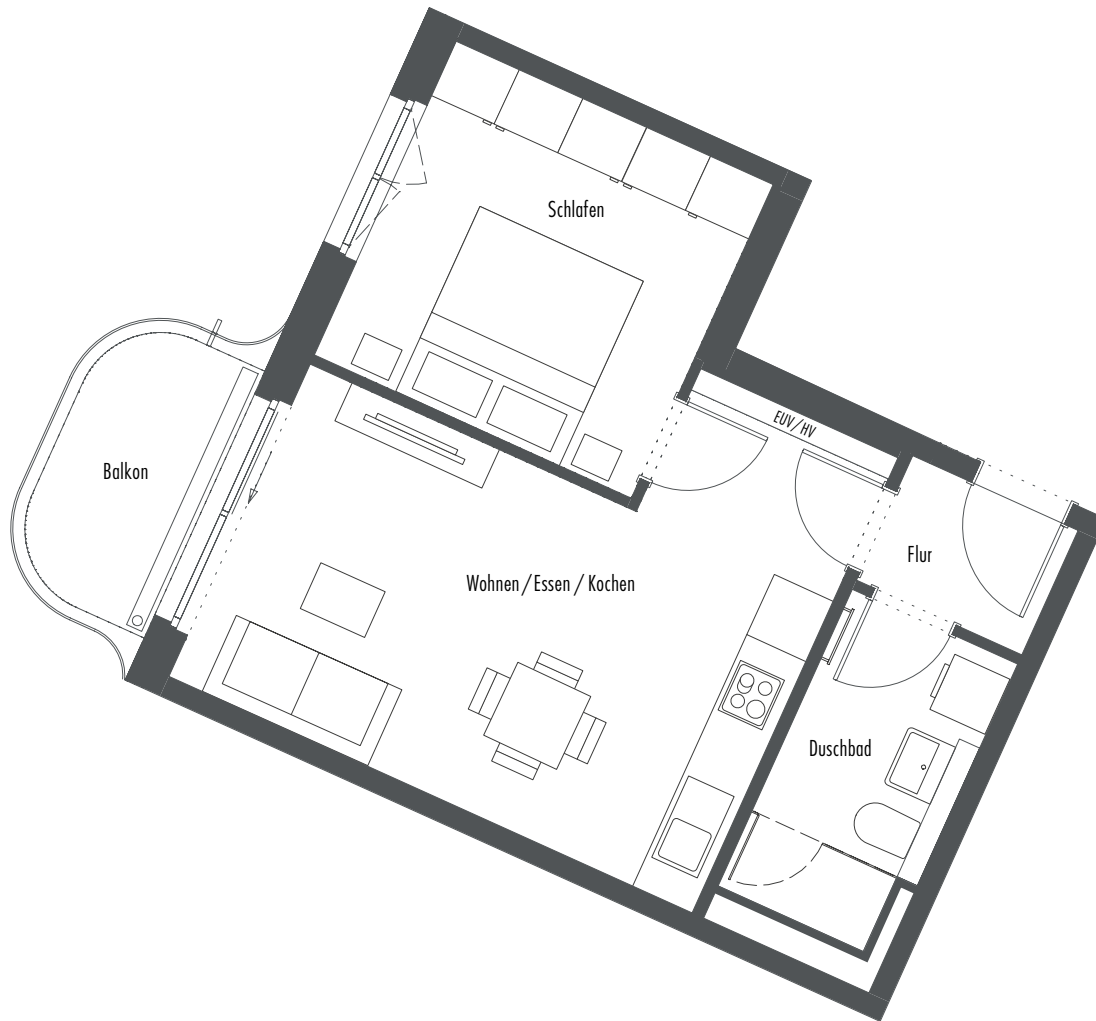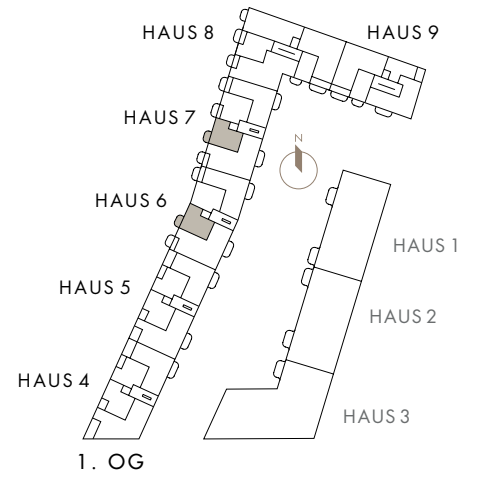

Wohnung 6.1.2	Wfl.	nb. Fl.
Wohnen/Essen/Kochen	22,16 m <sup>2</sup>	22,16 m <sup>2</sup>
Schlafen	11,75 m <sup>2</sup>	11,75 m <sup>2</sup>
Flur	2,42 m <sup>2</sup>	2,42 m <sup>2</sup>
Duschbad	5,48 m <sup>2</sup>	5,48 m <sup>2</sup>
Balkon (1/2)	2,17 m <sup>2</sup>	4,34 m <sup>2</sup>
<b>Gesamt</b>	<b>43,98 m<sup>2</sup></b>	<b>46,15 m<sup>2</sup></b>

Maßstab: 1 : 75 – 1 cm = 0,75 m



EUV/HV = Heizungs- und Elektrounterverteilung