

WOHNUNG 6.2.2



Haus 6 | 2. OG | 2 Zimmer
 43,98 m² Wohnfläche | 46,15 m² Nutzfläche

baugleich/ähnlich:

Wohnung 6.3.2 | Haus 6 | 3. OG | 2 Zimmer | 43,98 m² Wfl. | 46,15 m² Nfl.

Wohnung 7.2.2 | Haus 7 | 2. OG | 2 Zimmer | 43,98 m² Wfl. | 46,15 m² Nfl.

Wohnung 7.3.2 | Haus 7 | 3. OG | 2 Zimmer | 43,98 m² Wfl. | 46,15 m² Nfl.

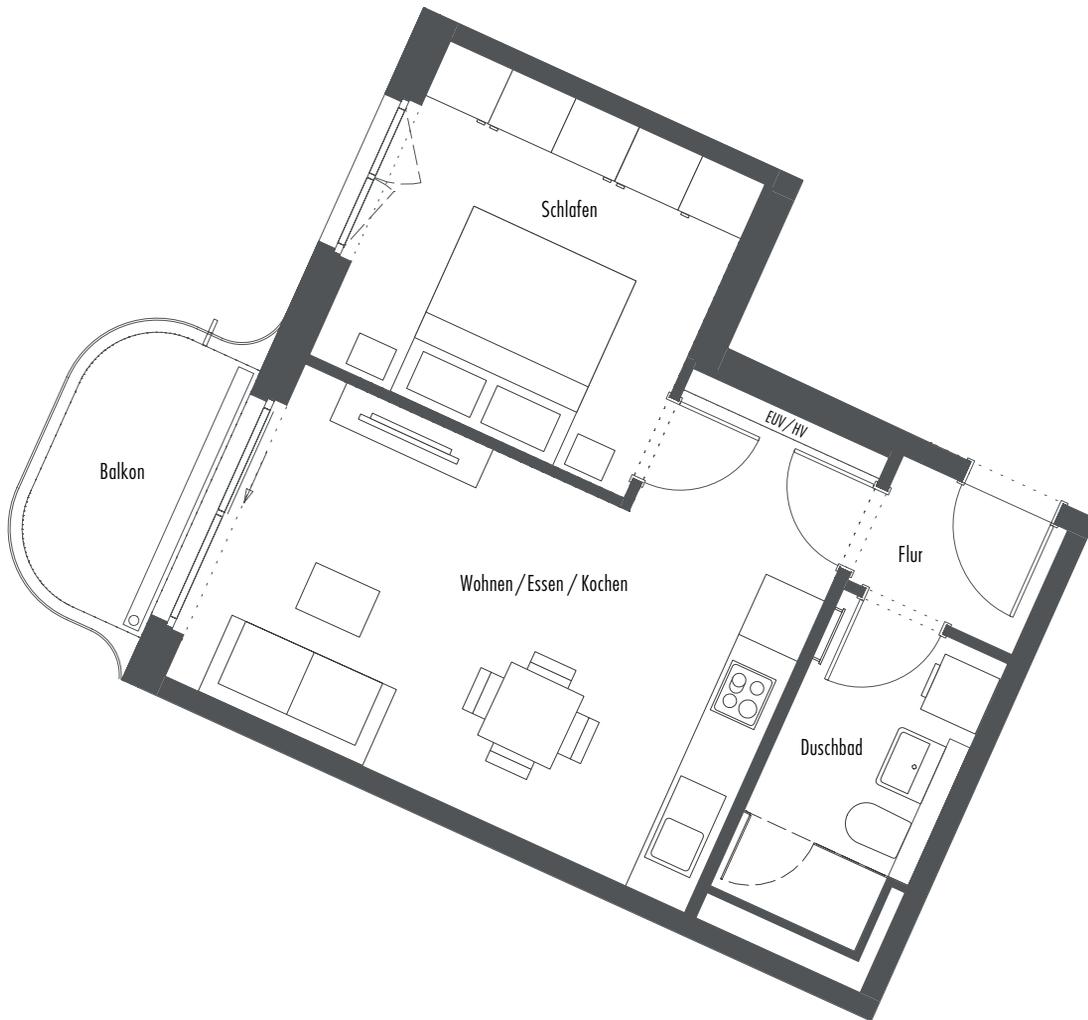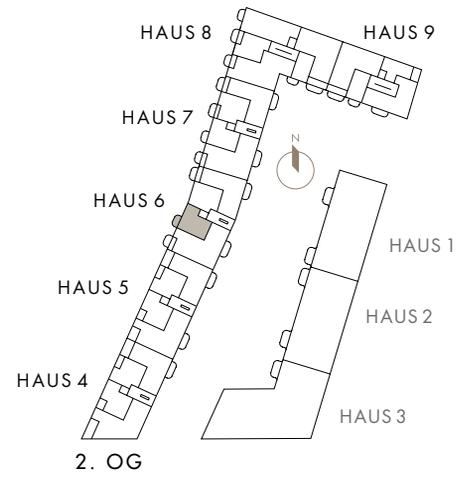

Wohnung 6.2.2	Wfl.	nb. Fl.
Wohnen/Essen/Kochen	22,16 m ²	22,16 m ²
Schlafen	11,75 m ²	11,75 m ²
Flur	2,42 m ²	2,42 m ²
Duschbad	5,48 m ²	5,48 m ²
Balkon (1/2)	2,17 m ²	4,34 m ²
Gesamt	43,98 m²	46,15 m²

Maßstab: 1 : 75 – 1 cm = 0,75 m



EUV/HV = Heizungs- und Elektrounterverteilung