


WOHNUNG 8.0.1

Haus 8 | EG | 3 Zimmer

84,81 m² Wohnfläche | 91,72 m² Nutzfläche

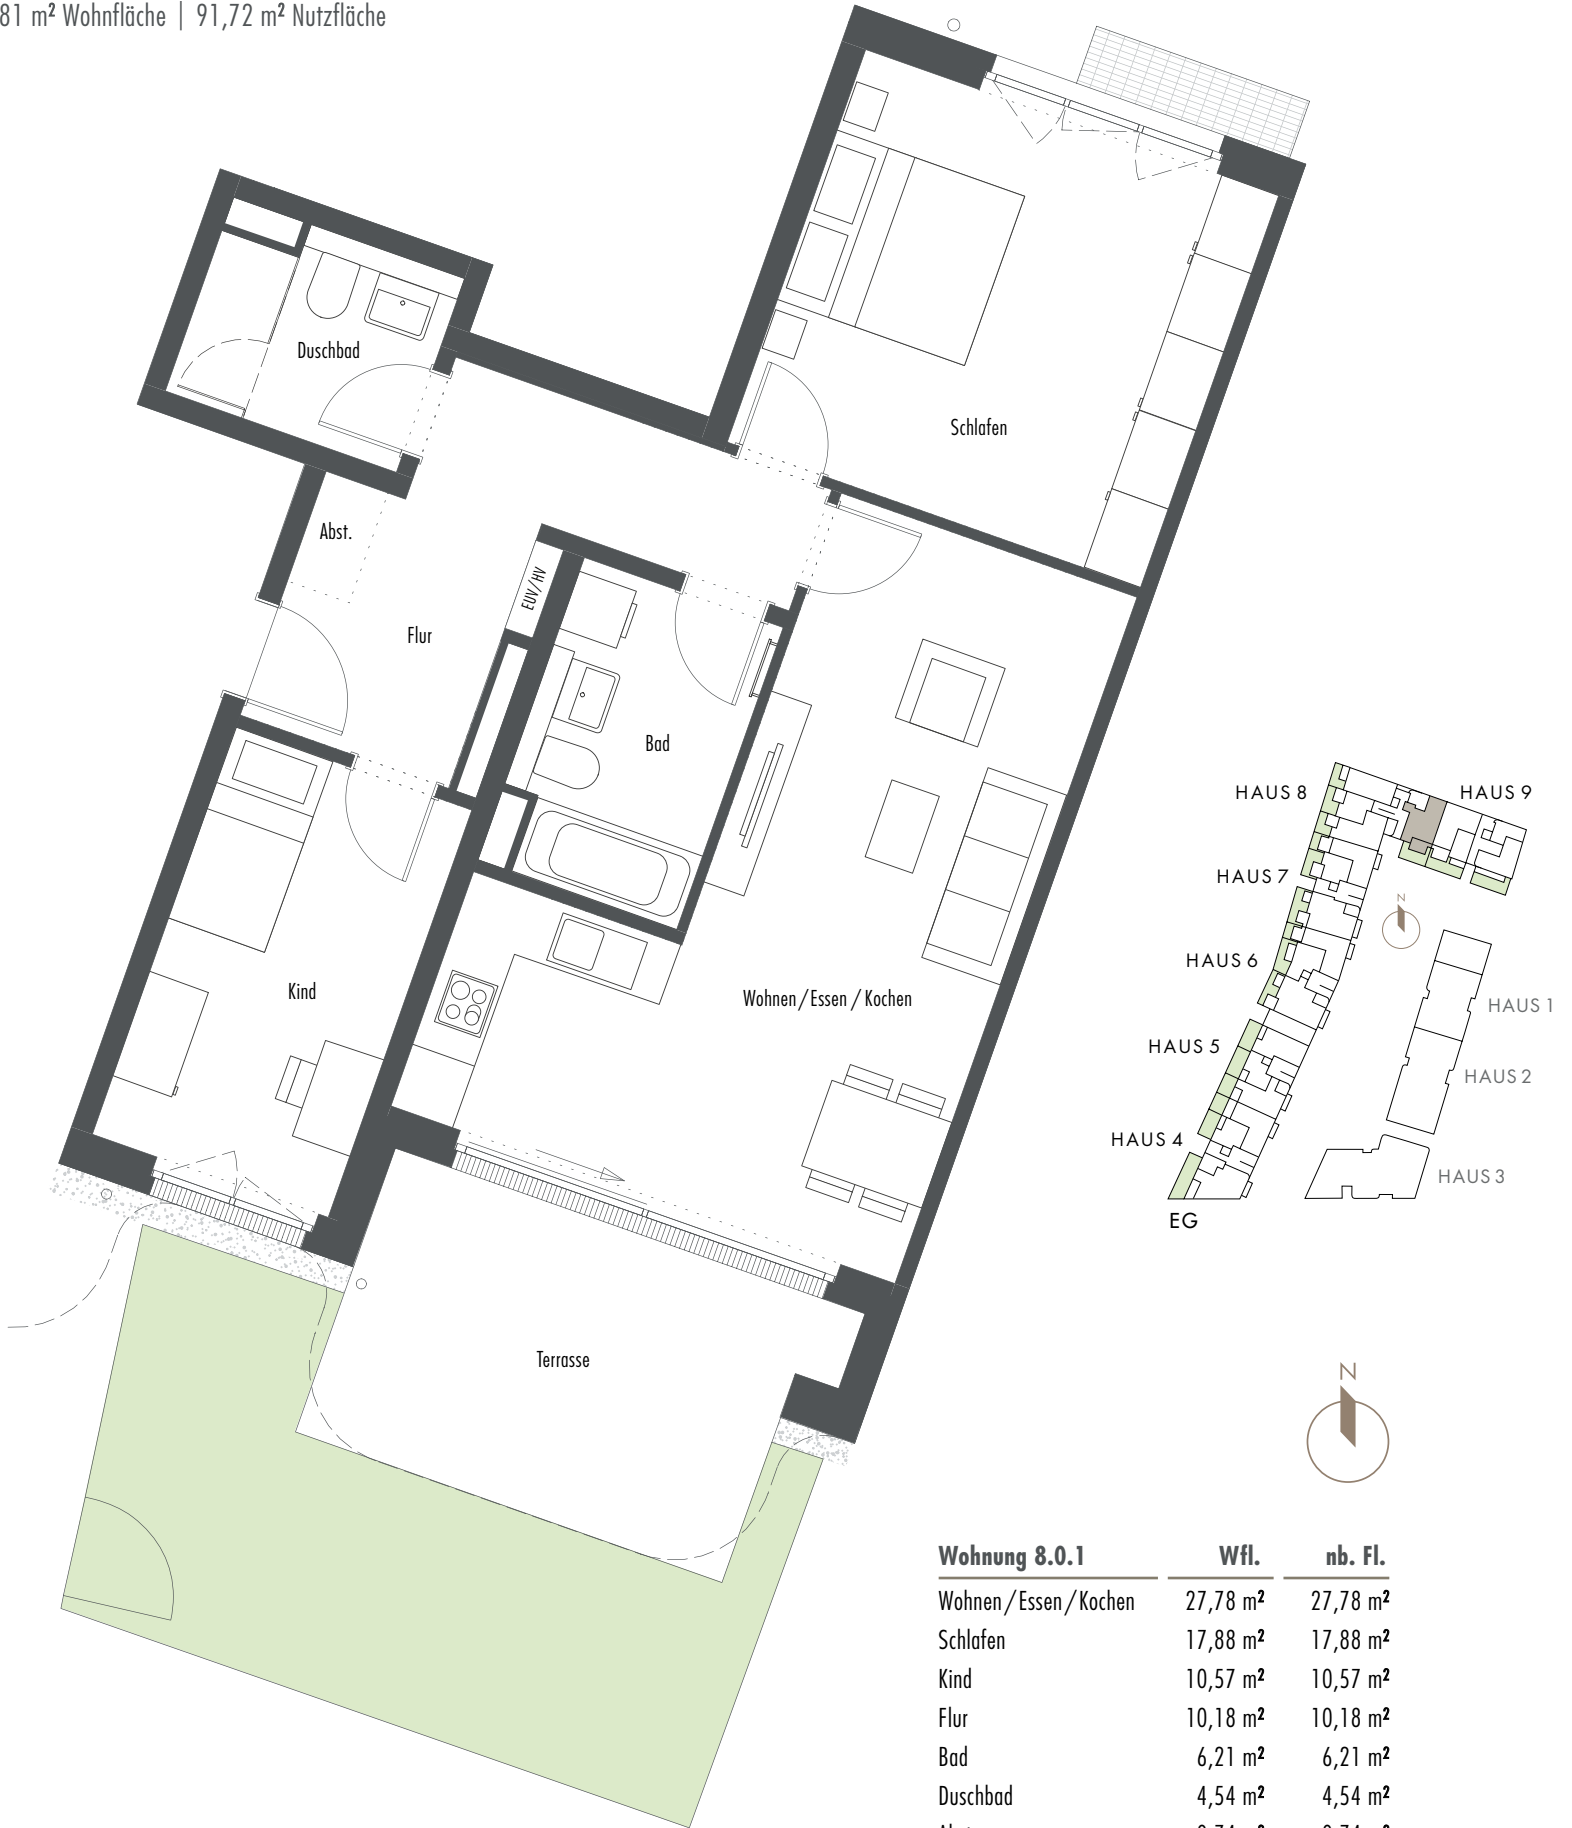

Wohnung 8.0.1	Wfl.	nb. Fl.
Wohnen/Essen/Kochen	27,78 m ²	27,78 m ²
Schlafen	17,88 m ²	17,88 m ²
Kind	10,57 m ²	10,57 m ²
Flur	10,18 m ²	10,18 m ²
Bad	6,21 m ²	6,21 m ²
Duschbad	4,54 m ²	4,54 m ²
Abst.	0,74 m ²	0,74 m ²
Terrasse (1/2)	6,91 m ²	13,82 m ²
Gesamt	84,81 m²	91,72 m²