

WOHNUNG 8.1.1



Haus 8 | 1. OG | 1 Zimmer
 29,86 m² Wohnfläche | 32,03 m² Nutzfläche

baugleich/ähnlich:

Wohnung 8.2.1 | Haus 8 | 2. OG | 1 Zimmer | 29,95 m² Wfl. | 32,12 m² Nfl.

Wohnung 8.3.1 | Haus 8 | 3. OG | 1 Zimmer | 29,95 m² Wfl. | 32,12 m² Nfl.

Wohnung 8.4.1 | Haus 8 | 4. OG | 1 Zimmer | 29,95 m² Wfl. | 32,12 m² Nfl.

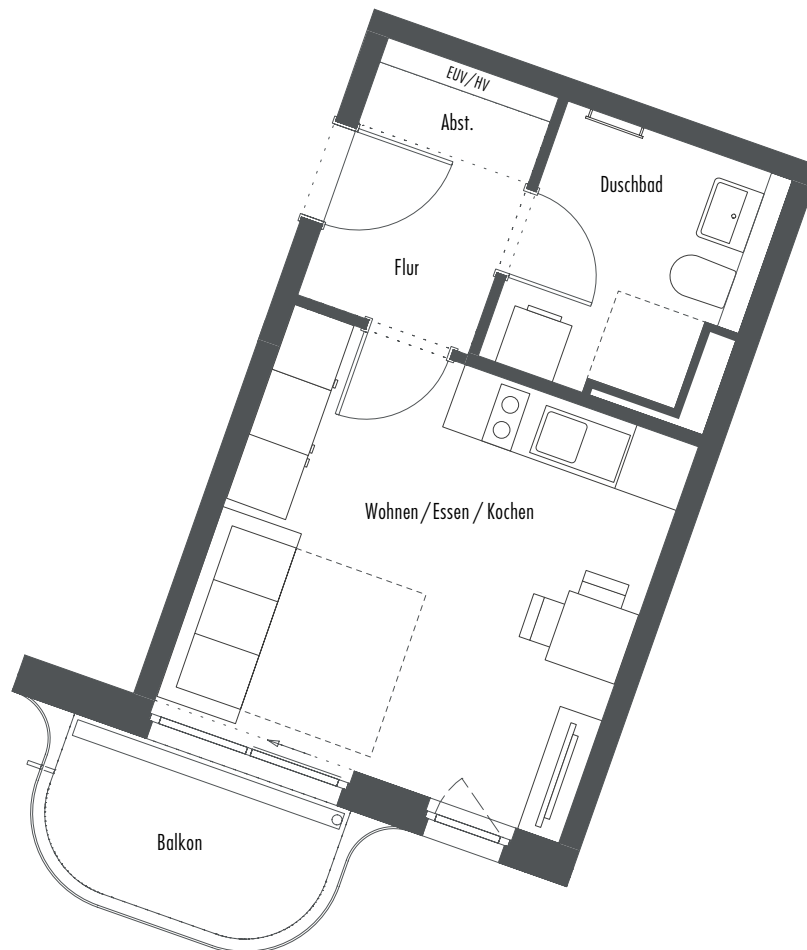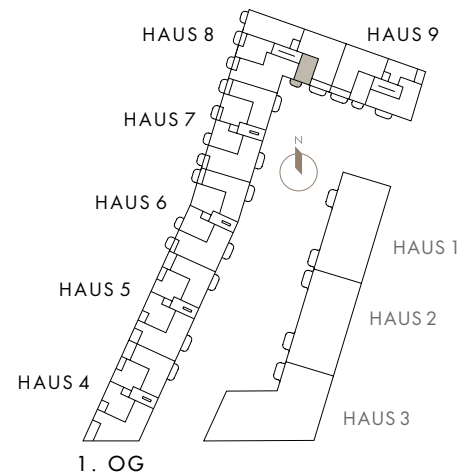

Wohnung 8.1.1	Wfl.	nb. Fl.
Wohnen/Essen/Kochen	17,66 m ²	17,66 m ²
Flur	3,21 m ²	3,21 m ²
Duschbad	5,66 m ²	5,66 m ²
Abst.	1,16 m ²	1,16 m ²
Balkon (1/2)	2,17 m ²	4,34 m ²
Gesamt	29,86 m²	32,03 m²

Maßstab: 1 : 75 – 1 cm = 0,75 m



EUV/HV = Heizungs- und Elektrounterverteilung