
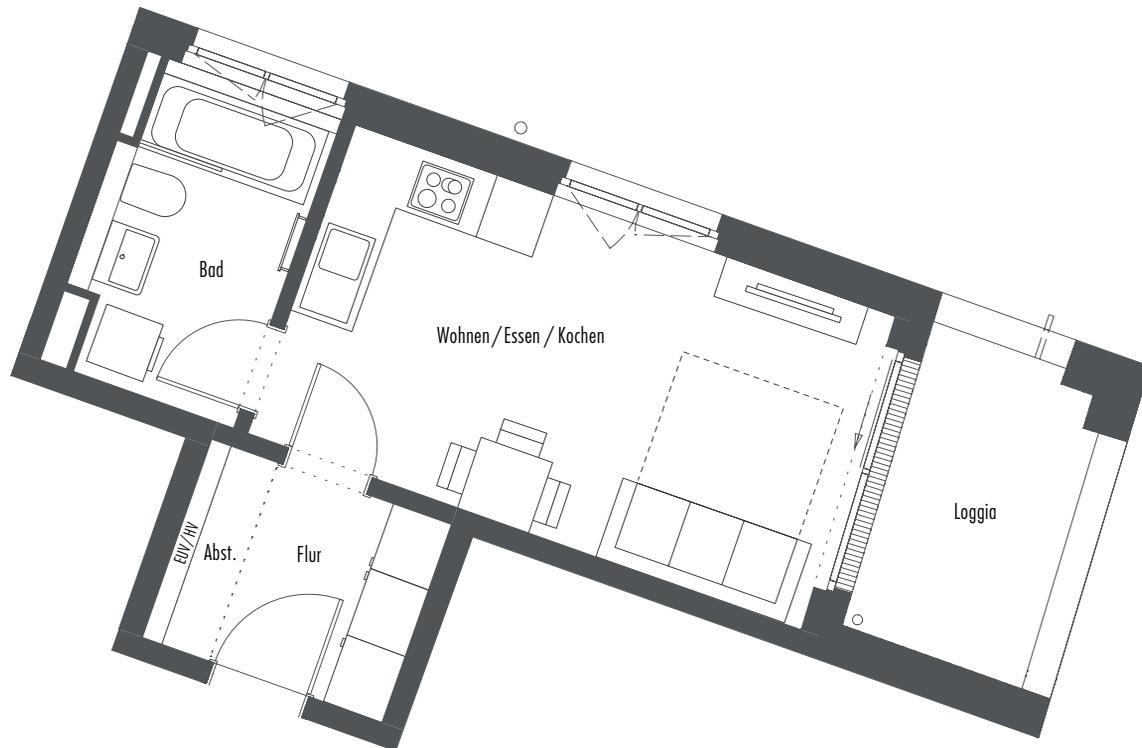


## WOHNUNG 9.1.1

Haus 9 | 1. OG | 1 Zimmer  
 32,48 m<sup>2</sup> Wohnfläche | 35,40 m<sup>2</sup> Nutzfläche

baugleich/ähnlich:

Wohnung 9.4.1 | Haus 9 | 4. OG | 1 Zimmer | 32,81 m<sup>2</sup> Wfl. | 36,06 m<sup>2</sup> Nfl.

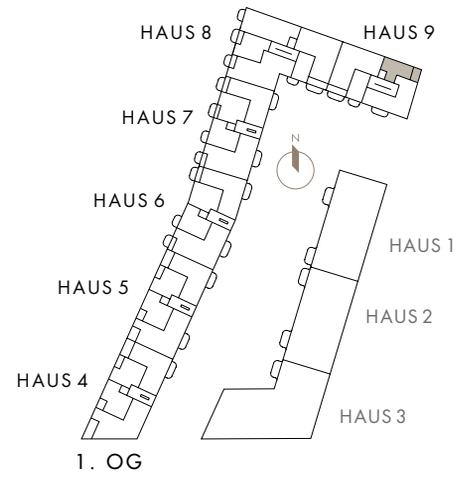

Wohnung 9.1.1	Wfl.	nb. Fl.
Wohnen/Essen/Kochen	18,71 m <sup>2</sup>	18,71 m <sup>2</sup>
Flur	3,80 m <sup>2</sup>	3,80 m <sup>2</sup>
Bad	6,01 m <sup>2</sup>	6,01 m <sup>2</sup>
Abst.	1,04 m <sup>2</sup>	1,04 m <sup>2</sup>
Loggia (1/2)	2,92 m <sup>2</sup>	5,84 m <sup>2</sup>
<b>Gesamt</b>	<b>32,48 m<sup>2</sup></b>	<b>35,40 m<sup>2</sup></b>

Maßstab: 1 : 75 – 1 cm = 0,75 m



EUV/HV = Heizungs- und Elektrounterverteilung